Tavola 1 - Piano generale di situazione


Casa Anziani Caslano - 2ª fase



entrata principale su via Mera



da via Mera verso via Campagna

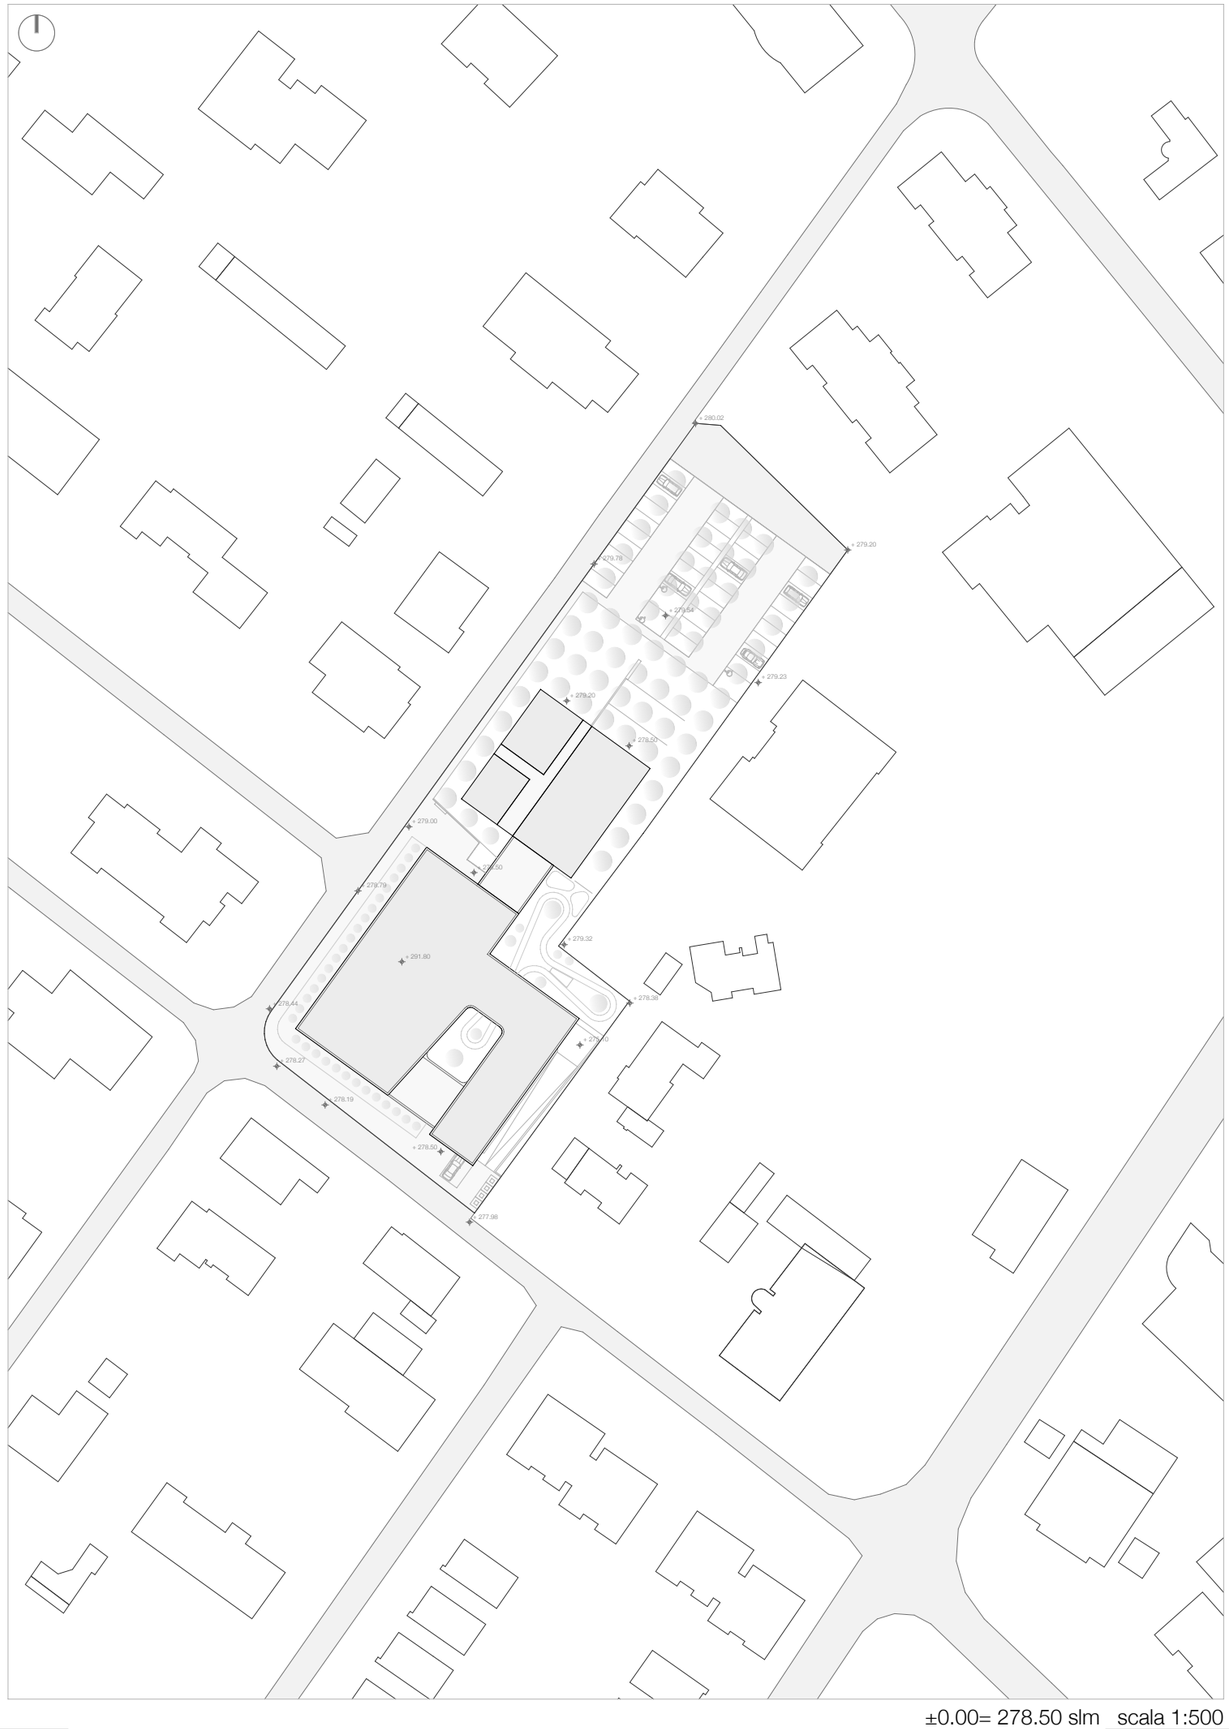


±0.00= 278.50 slm scala 1:500

Tavola 2 - Pianta piano terreno

Casa Anziani Caslano - 2ª fase

e-o

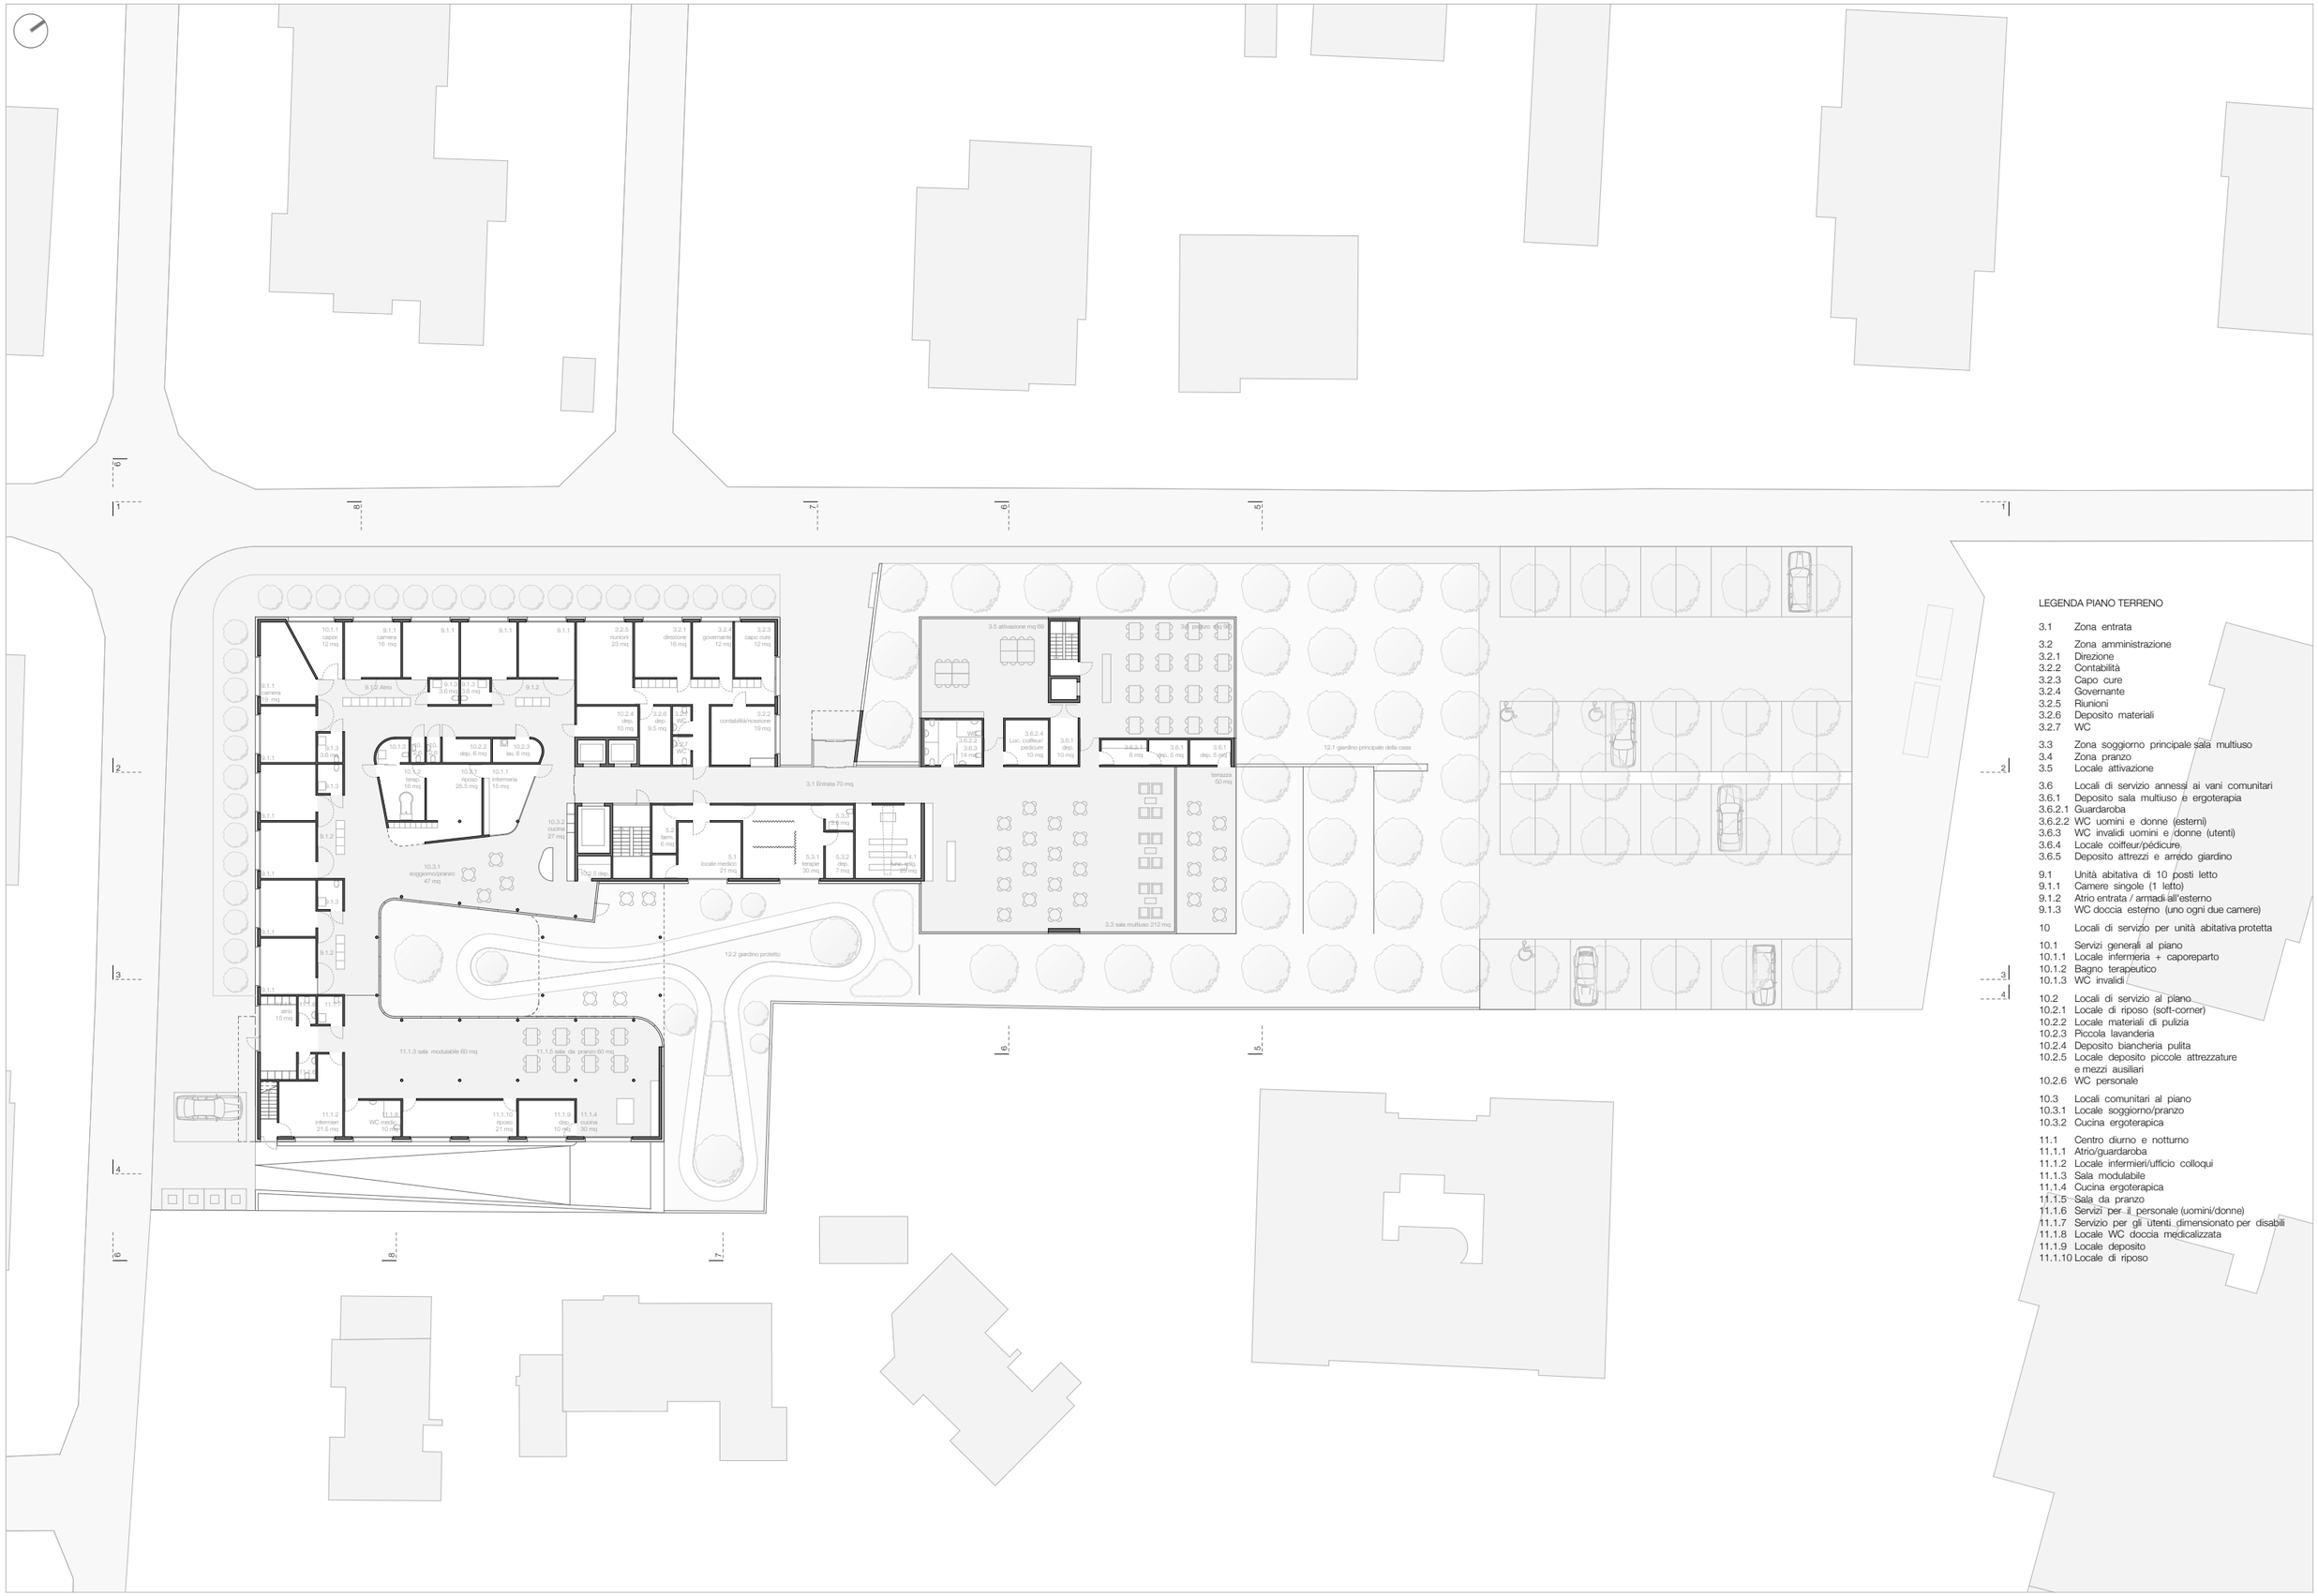

LEGENDA PIANO TERRENO

3.1 Zona entrata

3.2 Zona amministrazione
3.2.1 Direzione
3.2.2 Contabilità
3.2.3 Capo cure
3.2.4 Governante
3.2.5 Riunioni
3.2.6 Deposito materiali
3.2.7 WC

3.3 Zona soggiorno principale sala multiuso
3.4 Zona pranzo
3.5 Locale attivazione

3.6 Locali di servizio annessi ai vani comunitari
3.6.1 Deposito sala multiuso e ergoterapia
3.6.2.1 Guardaroba
3.6.2.2 WC uomini e donne (esterni)
3.6.3 WC invalidi uomini e donne (utenti)
3.6.4 Locale coiffeur/pédicure
3.6.5 Deposito attrezzi e arredo giardino

9.1 Unità abitativa di 10 posti letto
9.1.1 Camere singole (1 letto)
9.1.2 Atrio entrata / armadi all'esterno
9.1.3 WC doccia esterno (uno ogni due camere)

10 Locali di servizio per unità abitativa protetta

10.1 Servizi generali al piano
10.1.1 Locale infermieria + caporeparto
10.1.2 Bagno terapeutico
10.1.3 WC invalidi


10.2 Locali di servizio al piano
10.2.1 Locale di riposo (soft-corner)
10.2.2 Locale materiali di pulizia
10.2.3 Piccola lavanderia
10.2.4 Deposito biancheria pulita
10.2.5 Locale deposito piccole attrezzature e mezzi ausiliari
10.2.6 WC personale

10.3 Locali comunitari al piano
10.3.1 Locale soggiorno/pranzo
10.3.2 Cucina ergoterapica

11.1 Centro diurno e notturno
11.1.1 Atrio/guardaroba
11.1.2 Locale infermieri/ufficio colloqui
11.1.3 Sala modulabile
11.1.4 Cucina ergoterapica
11.1.5 Sala da pranzo
11.1.6 Servizi per il personale (uomini/donne)
11.1.7 Servizio per gli utenti dimensionato per disabili
11.1.8 Locale WC doccia medicalizzata
11.1.9 Locale deposito
11.1.10 Locale di riposo

scala 1:200


pianta 1° piano

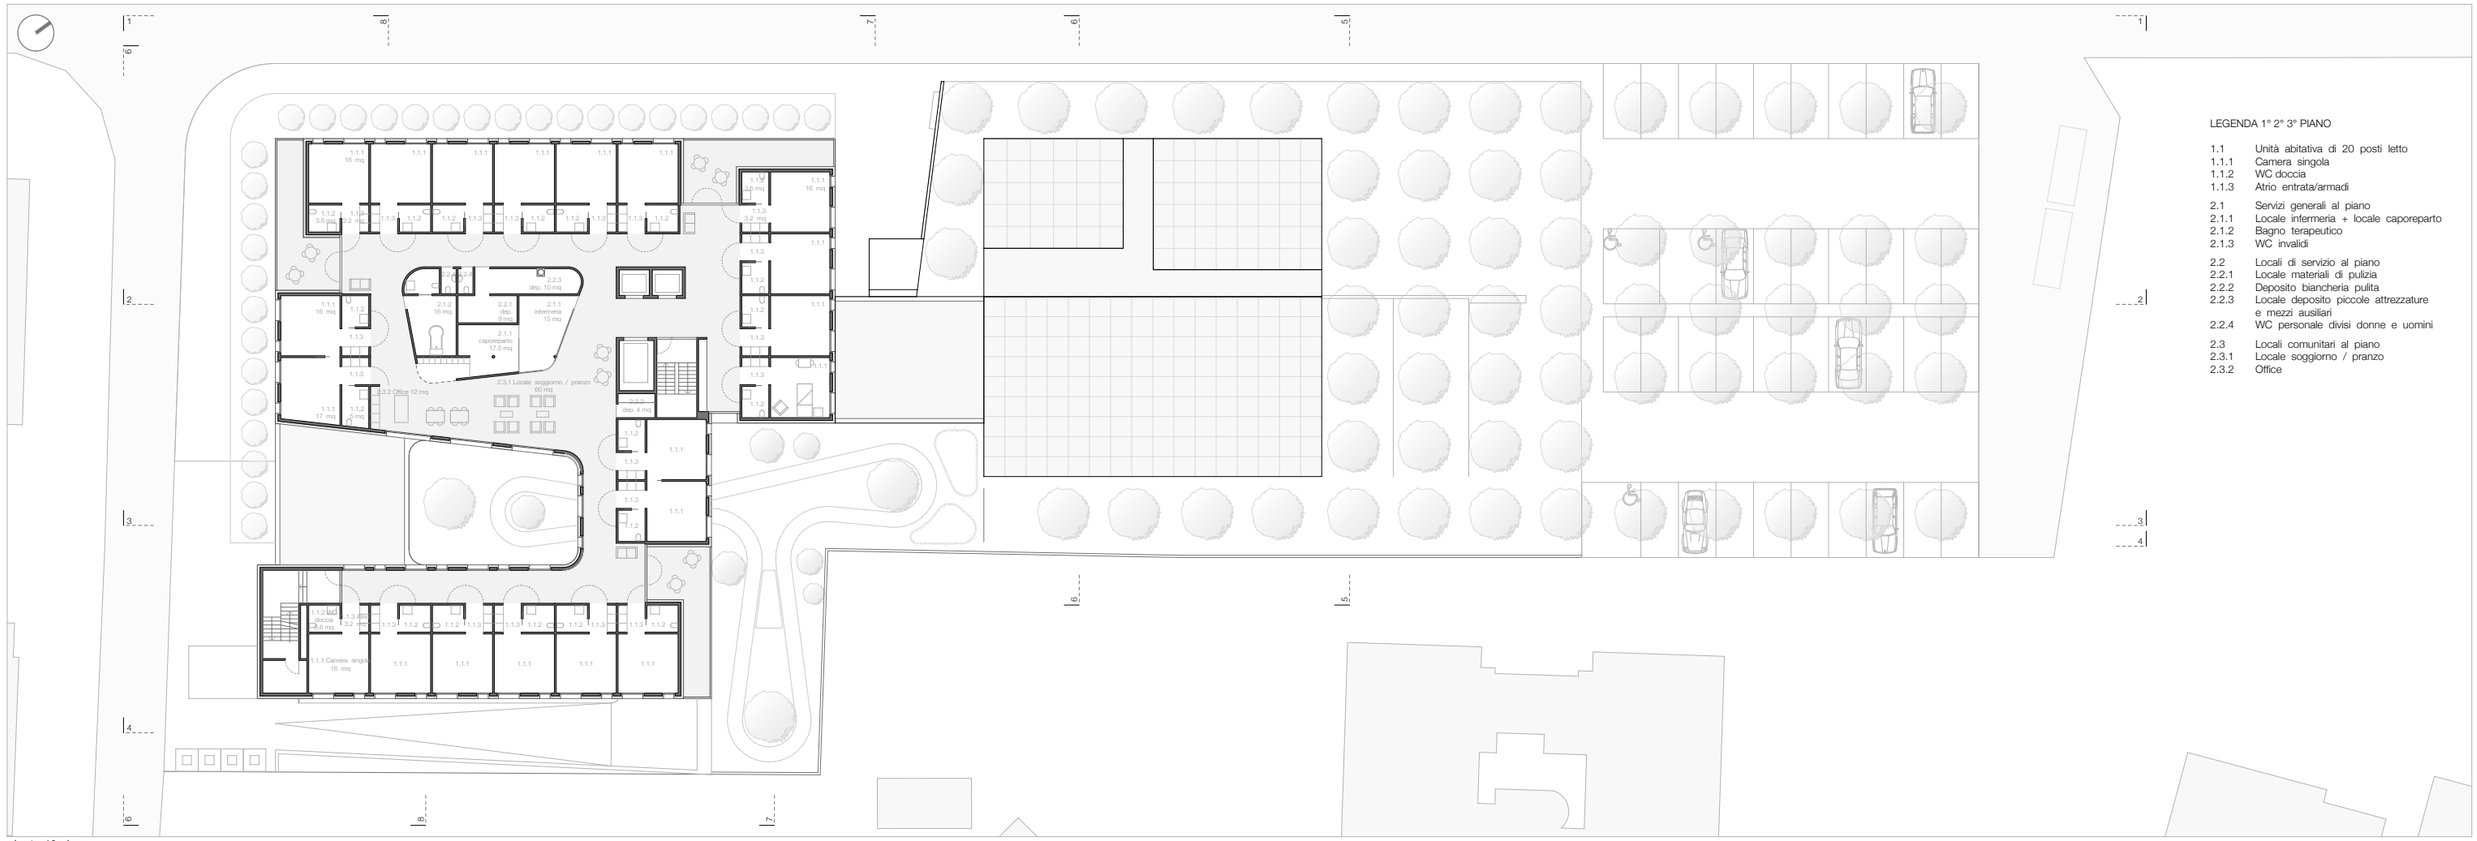

LEGENDA 1° 2° 3° PIANO

1.1	Unità abitativa di 20 posti letto
1.1.1	Camera singola
1.1.2	WC doccia
1.1.3	Atrio entrata/armadi
2.1	Servizi generali al piano
2.1.1	Locale infermeria + locale caporeparto
2.1.2	Bagno terapeutico
2.1.3	WC invalidi
2.2	Locali di servizio al piano
2.2.1	Locale materiali di pulizia
2.2.2	Deposito biancheria pulita
2.2.3	Locale deposito piccole attrezzature e mezzi ausiliari
2.2.4	WC personale divisi donne e uomini
2.3	Locali comunitari al piano
2.3.1	Locale soggiorno / pranzo
2.3.2	Office

pianta piano interrato

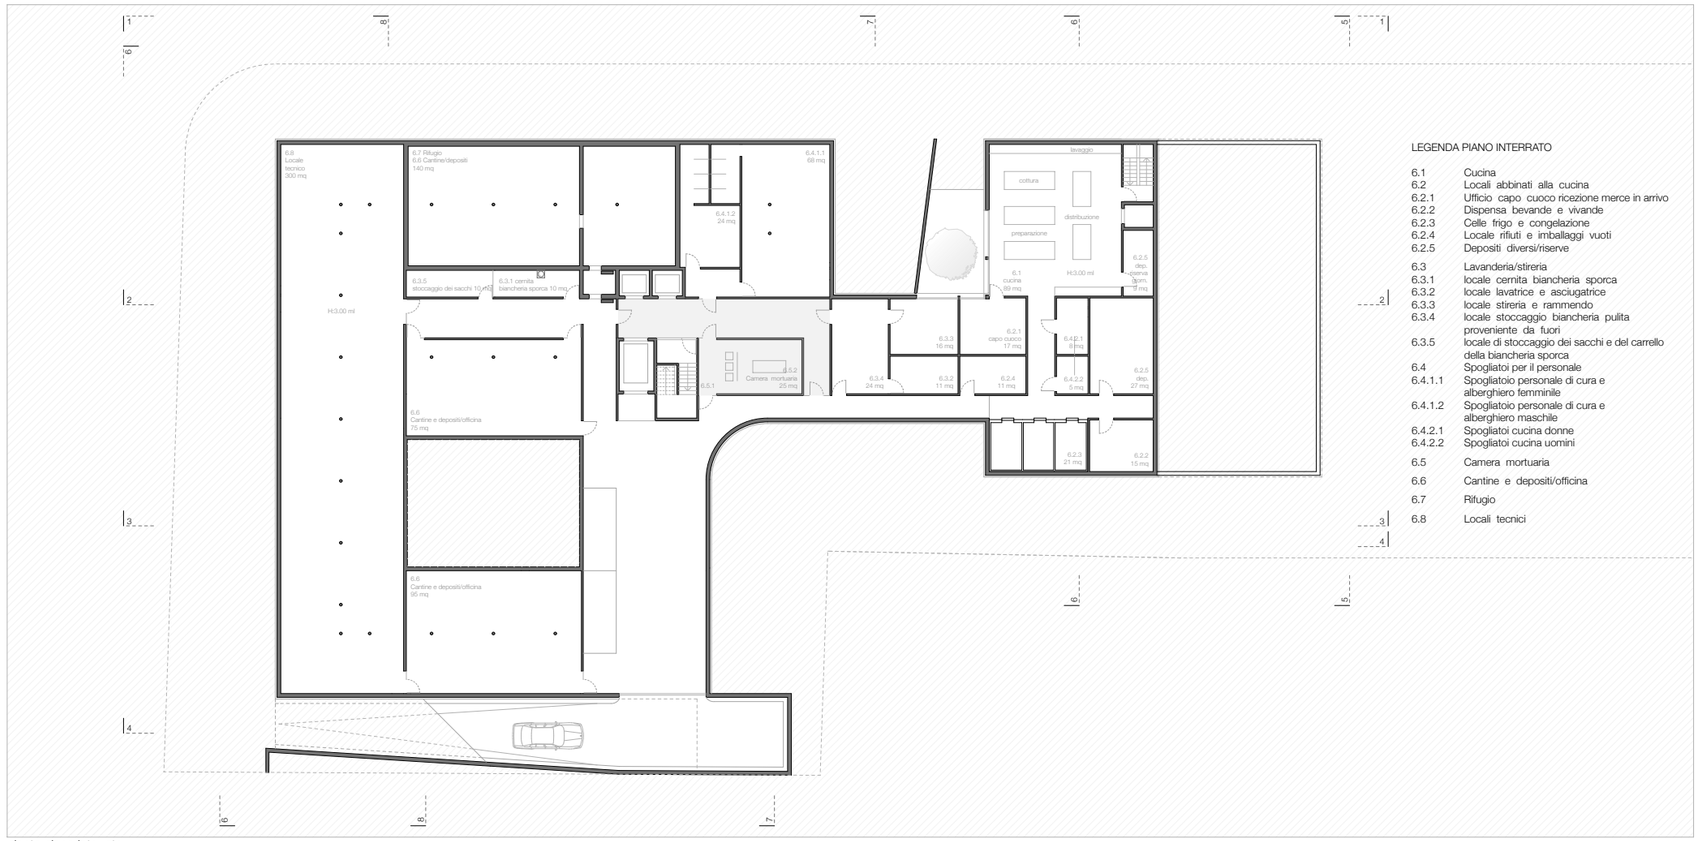


LEGENDA PIANO INTERRATO

6.1	Cucina
6.2	Locali abbinati alla cucina
6.2.1	Ufficio capo cuoco ricezione merce in arrivo
6.2.2	Dispensa bevande e vivande
6.2.3	Celle frigo e congelazione
6.2.4	Locale rifiuti e imballaggi vuoti
6.2.5	Depositi diversi/riserve
6.3	Lavanderia/stireria
6.3.1	locale cernita biancheria sporca
6.3.2	locale lavatrice e asciugatrice
6.3.3	locale stireria e rammendo
6.3.4	locale stoccaggio biancheria pulita proveniente da fuori
6.3.5	locale di stoccaggio dei sacchi e del carrello della biancheria sporca
6.4	Spogliatoi per il personale
6.4.1.1	Spogliatoio personale di cura e alberghiero femminile
6.4.1.2	Spogliatoio personale di cura e alberghiero maschile
6.4.2.1	Spogliatoi cucina donne
6.4.2.2	Spogliatoi cucina uomini
6.5	Camera mortuaria
6.6	Cantine e depositi/officina
6.7	Rifugio
6.8	Locali tecnici

pianta 2° e 3° piano



scala 1:200

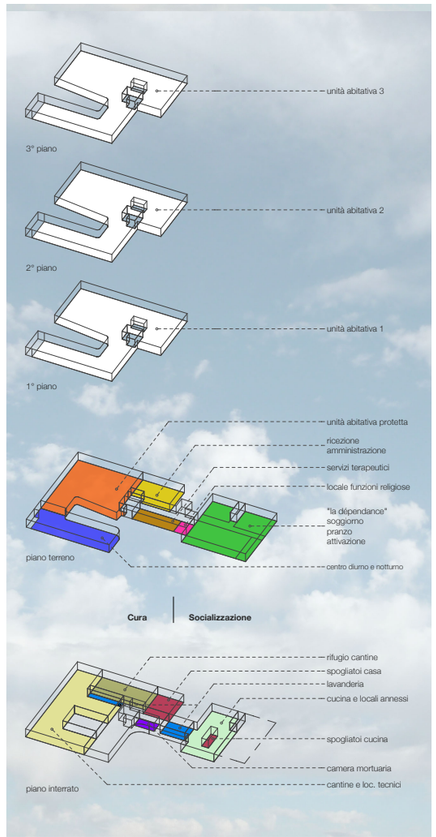



scorcio corte interna verso Sud



veduta generale dal parco



scorcio corte interna verso Nord




soggiorno unità abitativa 3° piano



incrocio via Mera via Campagna

Casa Anziani Caslano - 2ª fase

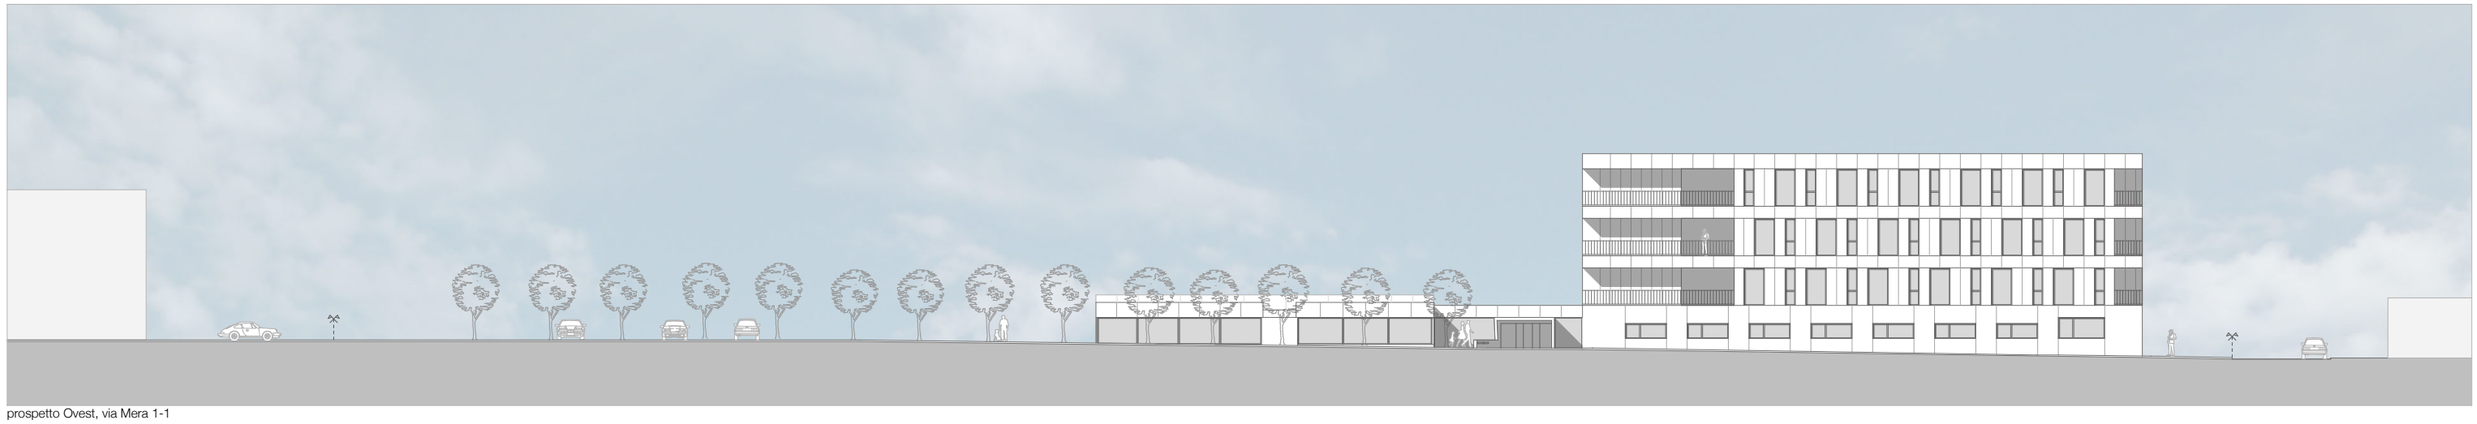

prospetto Ovest, via Mera 1-1



sezione longitudinale 2-2



Sezione longitudinale 3-3



prospetto Est 4-4

±0.00= 278.50 slm scala 1:200

Casa Anziani Caslano - 2ª fase



sezione scala 1:50



prospetto Nord 5-5



sezione 6-6



sezione 7-7



prospetto Sud 9-9



sezione 8-8

±0.00= 278.50 slm scala 1:200